

Выписка из Единого государственного реестра недвижимости об основных характеристиках и зарегистрированных правах на объект недвижимости

Сведения об основных характеристиках объекта недвижимости

В Единый государственный реестр недвижимости внесены следующие сведения:

Раздел 1 Лист 1

Сооружение			
вид объекта недвижимости			
Лист №1	Раздел 1	Всего листов раздела 1: 1	Всего листов выписки: 3
24 января 2021г.			
Кадастровый номер:	89:08:000000:801		
Номер кадастрового квартала:	89:08:000000		
Дата присвоения кадастрового номера:	05.12.2011		
Ранее присвоенный государственный учетный номер:	Инвентарный номер 21080852; Условный номер 89-72-30/003/2007-011		
Адрес:	Ямало-Ненецкий автономный округ, г Салехард, в восточной части г.Салехард (р-н автодороги Салехард-Аксарка)		
Основная характеристика (для сооружения):	тип	значение	единица измерения
	площадь	2285	в квадратных метрах
Назначение:	Автодром в восточной части г.Салехард (р-н автодороги Салехард-Аксарка)		
Наименование:	Автодром в восточной части г.Салехард (р-н автодороги Салехард-Аксарка)		
Количество этажей, в том числе подземных этажей:	данные отсутствуют		
Год ввода в эксплуатацию по завершении строительства:	данные отсутствуют		
Год завершения строительства:	данные отсутствуют		
Кадастровая стоимость, руб.:	7393391.7		
Кадастровые номера иных объектов недвижимости, в пределах которых расположен объект недвижимости:	89:08:010301:424		
Кадастровые номера помещений, машино-мест, расположенных в здании или сооружении:	данные отсутствуют		
Виды разрешенного использования:	данные отсутствуют		
Статус записи об объекте недвижимости:	Сведения об объекте недвижимости имеют статус "актуальные, ранее учтенные"		
Особые отметки:	данные отсутствуют		
Получатель выписки:	Баландюк Оксана Петровна (представитель правообладателя), Правообладатель: Автономная некоммерческая организация профессионального образования "Учебно-производственный центр "Ямал", ИНН: 8901039520		

полное наименование должности	подпись	инициалы, фамилия
-------------------------------	---------	-------------------

М.П.

Выписка из Единого государственного реестра недвижимости об основных характеристиках и зарегистрированных правах на объект недвижимости
Сведения о зарегистрированных правах

Сооружение			
вид объекта недвижимости			
Лист №1 Раздел 2	Всего листов раздела 2: 1	Всего разделов: 3	Всего листов выписки: 3
24 января 2021г.			
Кадастровый номер:		89:08:000000:801	

1	Правообладатель (правообладатели):	1.1	Автономная некоммерческая организация профессионального образования "Учебно-производственный центр "Ямал", ИНН: 8901039520, ОГРН: 1208900002684, контактная информация: 629001, ЯМАЛО-НЕНЕЦКИЙ АВТОНОМНЫЙ ОКРУГ, Г. САЛЕХАРД, УЛ. ЯМАЛЬСКАЯ, ДОМ 25
2	Вид, номер и дата государственной регистрации права:	2.1	Собственность 89:08:000000:801-89/052/2021-2 24.01.2021 14:20:12
3	Документы-основания	3.1	Решение единственного учредителя Регионального общественного учреждения "Учебно-производственный центр "Ямал", № 1, Выдан 05.10.2020 Передаточный акт, № б/н, Выдан 05.10.2020
4	Ограничение прав и обременение объекта недвижимости:	не зарегистрировано	
5	Сведения о наличии решения об изъятии объекта недвижимости для государственных и муниципальных нужд:	данные отсутствуют	
6	Сведения об осуществлении государственной регистрации сделки, права, ограничения права без необходимого в силу закона согласия третьего лица, органа:	данные отсутствуют	

полное наименование должности	подпись	инициалы, фамилия


М.П.

Выписка из Единого государственного реестра недвижимости об основных характеристиках и зарегистрированных правах на объект недвижимости
 Описание местоположения объекта недвижимости

Сооружение			
вид объекта недвижимости			
Лист №1 Раздел 4	Всего листов раздела 4: 1	Всего разделов: 3	Всего листов выписки: 3

24 января 2021г.	
Кадастровый номер:	89:08:000000:801

Схема расположения объекта недвижимости (части объекта недвижимости) на земельном участке(ах)

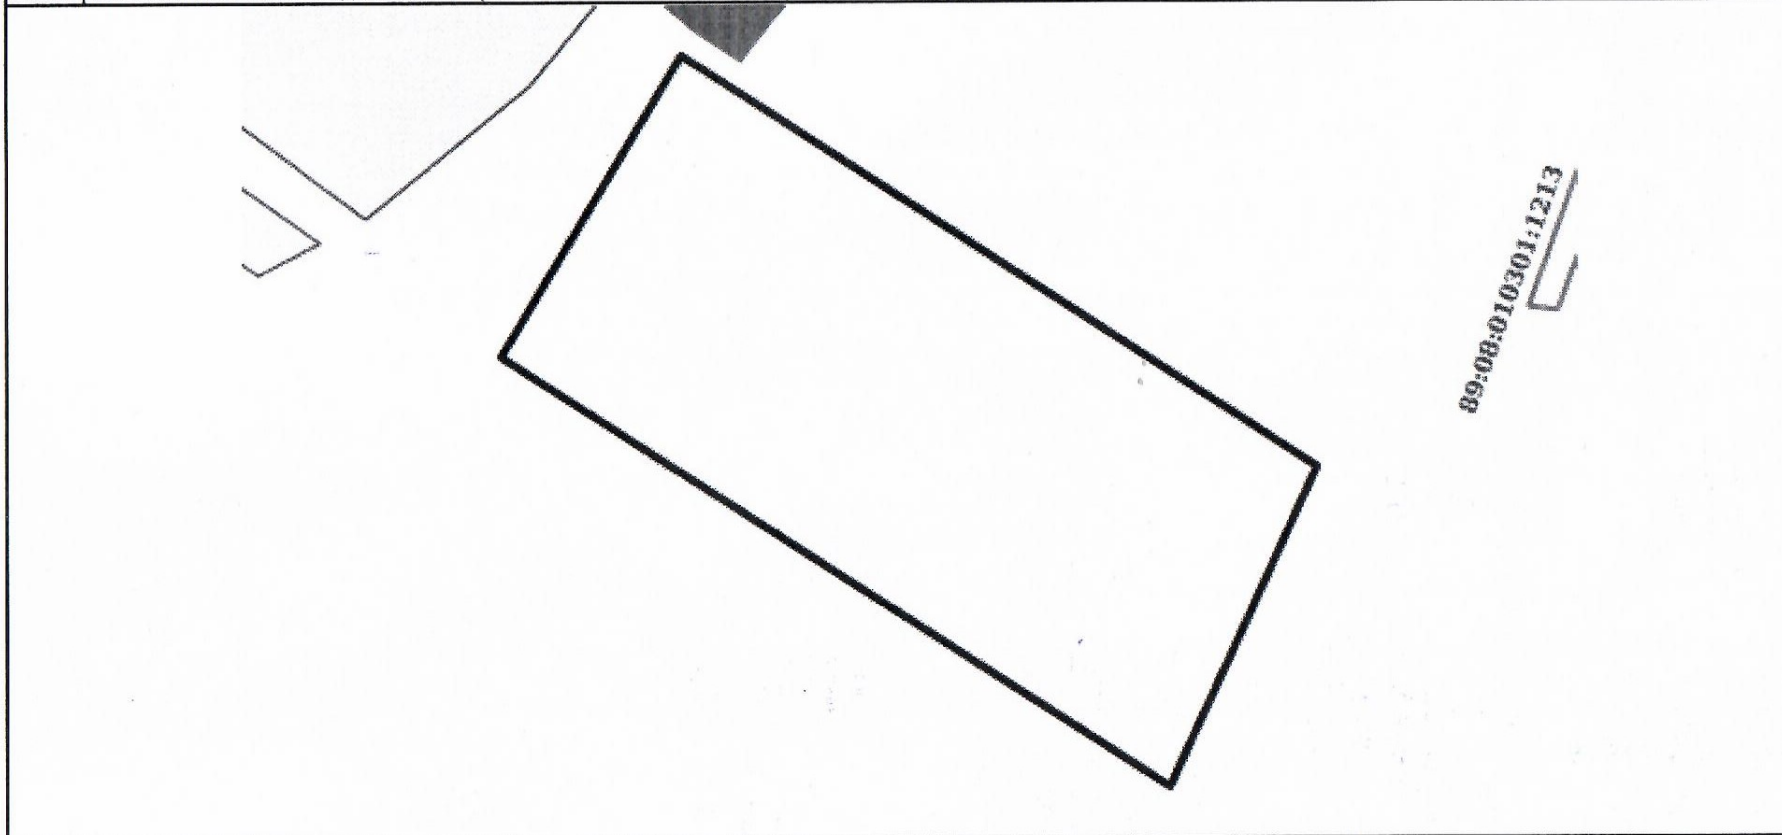

Масштаб 1:700	Условные обозначения:		
---------------	-----------------------	--	--

полное наименование должности	подпись	инициалы, фамилия
-------------------------------	---------	-------------------

М.П.